






LEGENDA

	Aree edificate e/o attivate e/o completate nell'ultimo quinquennio		Nuove aree residenziali di completamento
	Nuove aree di nuovo impianto non residenziale		Aree oggetto di varianti parziali ex Art.17 comma 7

Classe I	Aree particolarmente protette	Limite di immissione diurno (6.00-22.00): Leq = 50 dB(A) Limite di immissione notturno (22.00-6.00): Leq = 40 dB(A)	
Classe II	Aree destinate ad uso prevalentemente residenziale	Limite di immissione diurno (6.00-22.00): Leq = 55 dB(A) Limite di immissione notturno (22.00-6.00): Leq = 45 dB(A)	
Classe III	Aree di tipo misto	Limite di immissione diurno (6.00-22.00): Leq = 60 dB(A) Limite di immissione notturno (22.00-6.00): Leq = 50 dB(A)	
Classe IV	Aree di intensa attività umana	Limite di immissione diurno (6.00-22.00): Leq = 65 dB(A) Limite di immissione notturno (22.00-6.00): Leq = 55 dB(A)	
Classe V	Aree prevalentemente industriali	Limite di immissione diurno (6.00-22.00): Leq = 70 dB(A) Limite di immissione notturno (22.00-6.00): Leq = 60 dB(A)	
Classe VI	Aree esclusivamente industriali	Limite di immissione diurno (6.00-22.00): Leq = 70 dB(A) Limite di immissione notturno (22.00-6.00): Leq = 70 dB(A)	
Fasce di rispetto per infrastrutture ferroviarie			
Aree destinate ad attività rumorose temporanee			

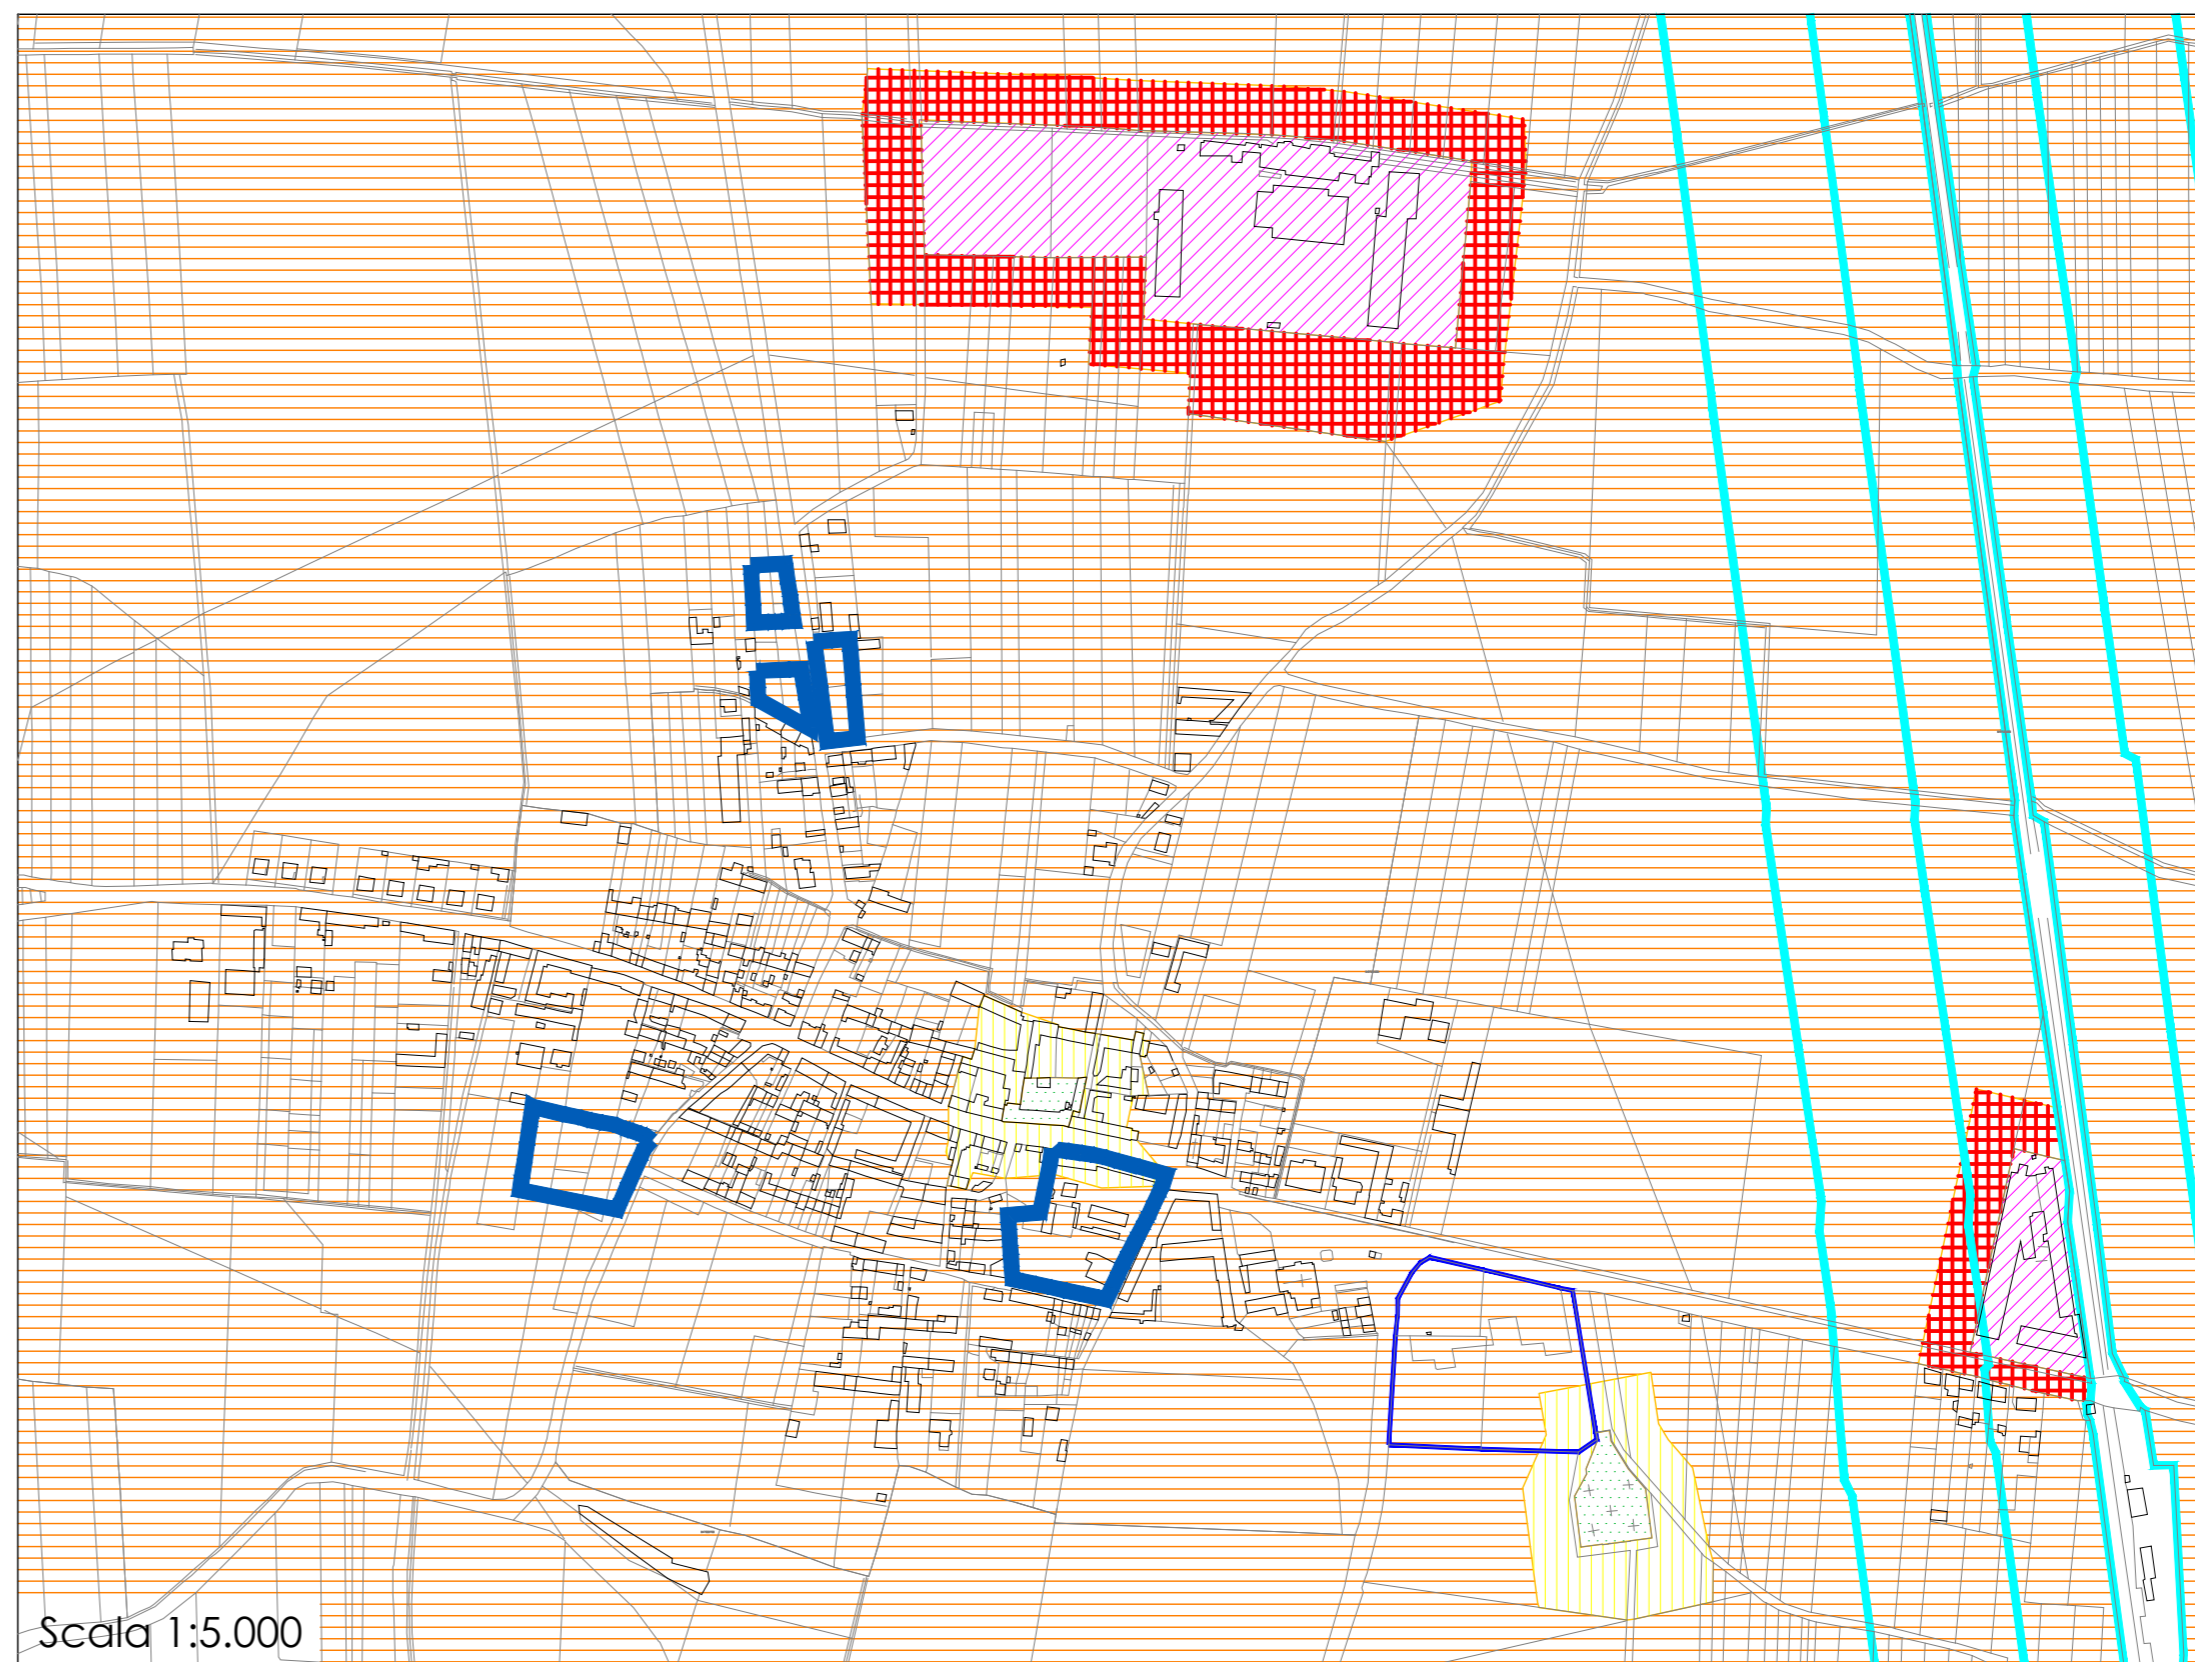

Regione Piemonte
Provincia di Vercelli

UNIONE COSER BASSA VERCELLESE



Legge Regionale del 5-12-1977 n°56 e successive modifiche ed integrazioni

PIANO REGOLATORE GENERALE DEL TERRITORIO UNIONALE

Comuni aderenti:
Caresana, Costanzana, Motta de' Conti
Pertengo, Pezzana, Stroppiana

Adottato con Deliberazione del Consiglio Unionale n° in data

Scala:
1:10.000/1:5.000

FASCICOLO DEL PROGETTO DEFINITIVO
MODIFICATO ED INTEGRATO A SEGUITO DELLE OSSERVAZIONI DELLA REGIONE PIEMONTE

Elaborato:
4.D.

Titolo Elaborato:
COMUNE DI PERTENGO
CARTA DELL'AZONAMENTO ACUSTICO

Data della Stesura:
PRELIMINARE
APRILE 2009
Adottato con Deliberazione del Consiglio Unionale n° 17 in data 14.12.2009

Progettisti:


Dott. Ing. **MAGGIA** Giorgio
Corso Libertà n°294 - 13100 Vercelli
Tel.: 0161 256500

Dott. Arch. **BARBONAGLIA** Valentina
Via Roma n°40 - 13010 Pezzana (Vc)
Tel.: 0161 319807

Data della Stesura:
DEFINITIVO
APRILE 2011
Adottato con Deliberazione del Consiglio Unionale n° 3 in data 20.04.2011 n° 8 in data 30.11.2011

Aggiornamento cartografico:
MAGGIO 2013

Data della Stesura:
GIUGNO 2013

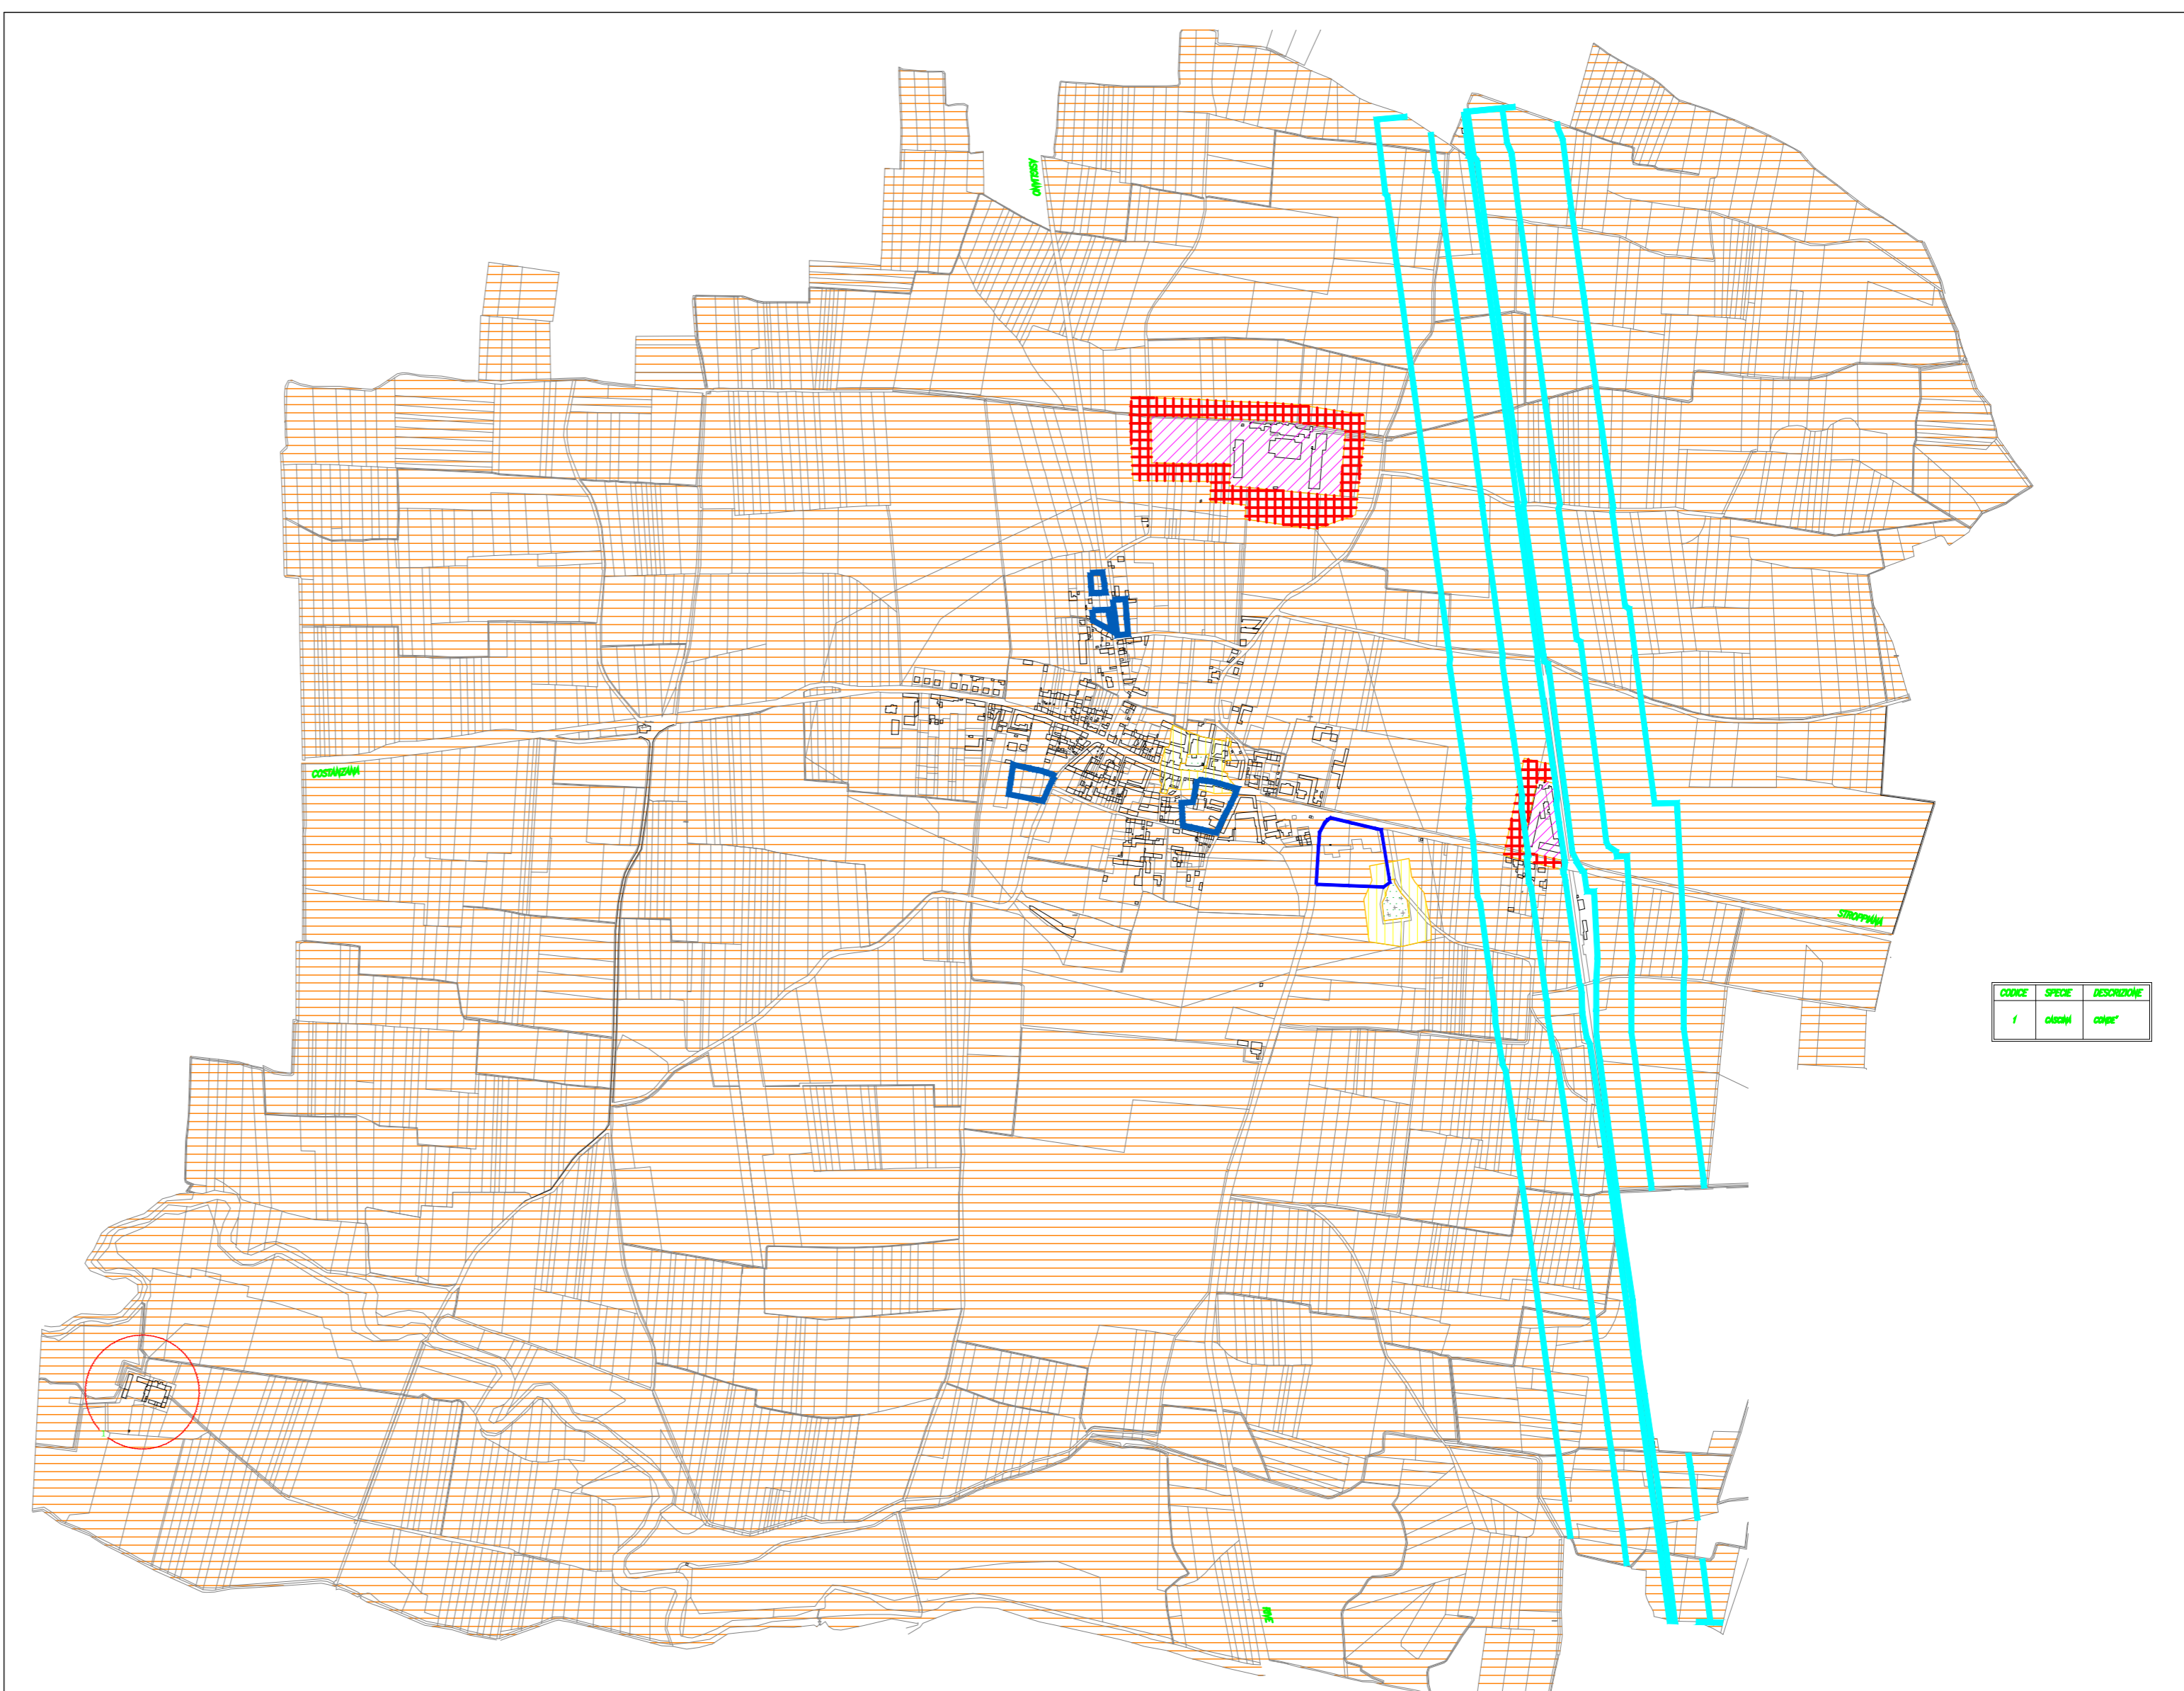

CODICE	SPESSE	DESCRIZIONE
1	class	class